

Legenda (Key):

- EXIT Uscita di Sicurezza (Emergency Exit)
- Via di fuga verso l'alto (Escape upwards)
- Via di fuga orizzontale (Horizontal escape)
- Via di fuga verso il basso (Escape down)
- +■ Cassette di pronto soccorso (First aid kit)
- +■ Punto Raccolta (Meeting Point)
- Estintore a polvere (Fire extinguisher)
- Estintore a CO2 (CO2 extinguisher)
- Estintore carrellato (Mobile fire extinguisher)
- Quadro elettrico (Electrical panel)
- Armadio attrezature antincendio (Cabinet fire equipment)
- Attacco autopompa VVF singolo (Fire engine pump attachment - single)
- Attacco autopompa VVF doppio (Fire engine pump attachment - double)
- Valvola d'intercettazione acqua (Water shut-off valve)
- Valvola d'intercettazione gas (Gas shut-off valve)
- Voi siete qui (You are here)
- CAI (Fire alarm control panel)
- CRF (Smoke alarm control panel)
- CSA (Automatic fire extinguishing unit)
- Chiavi dei locali (Keys)


Planimetria Città Universitaria



# PLANIMETRIA DELLE VIE D'ESODO E DEI PRESIDI ANTINCENDIO

Evacuation plan with escape routes and precautionary measures in the event of a fire

Spazi su cui distribuire gli ospiti durante coffee break

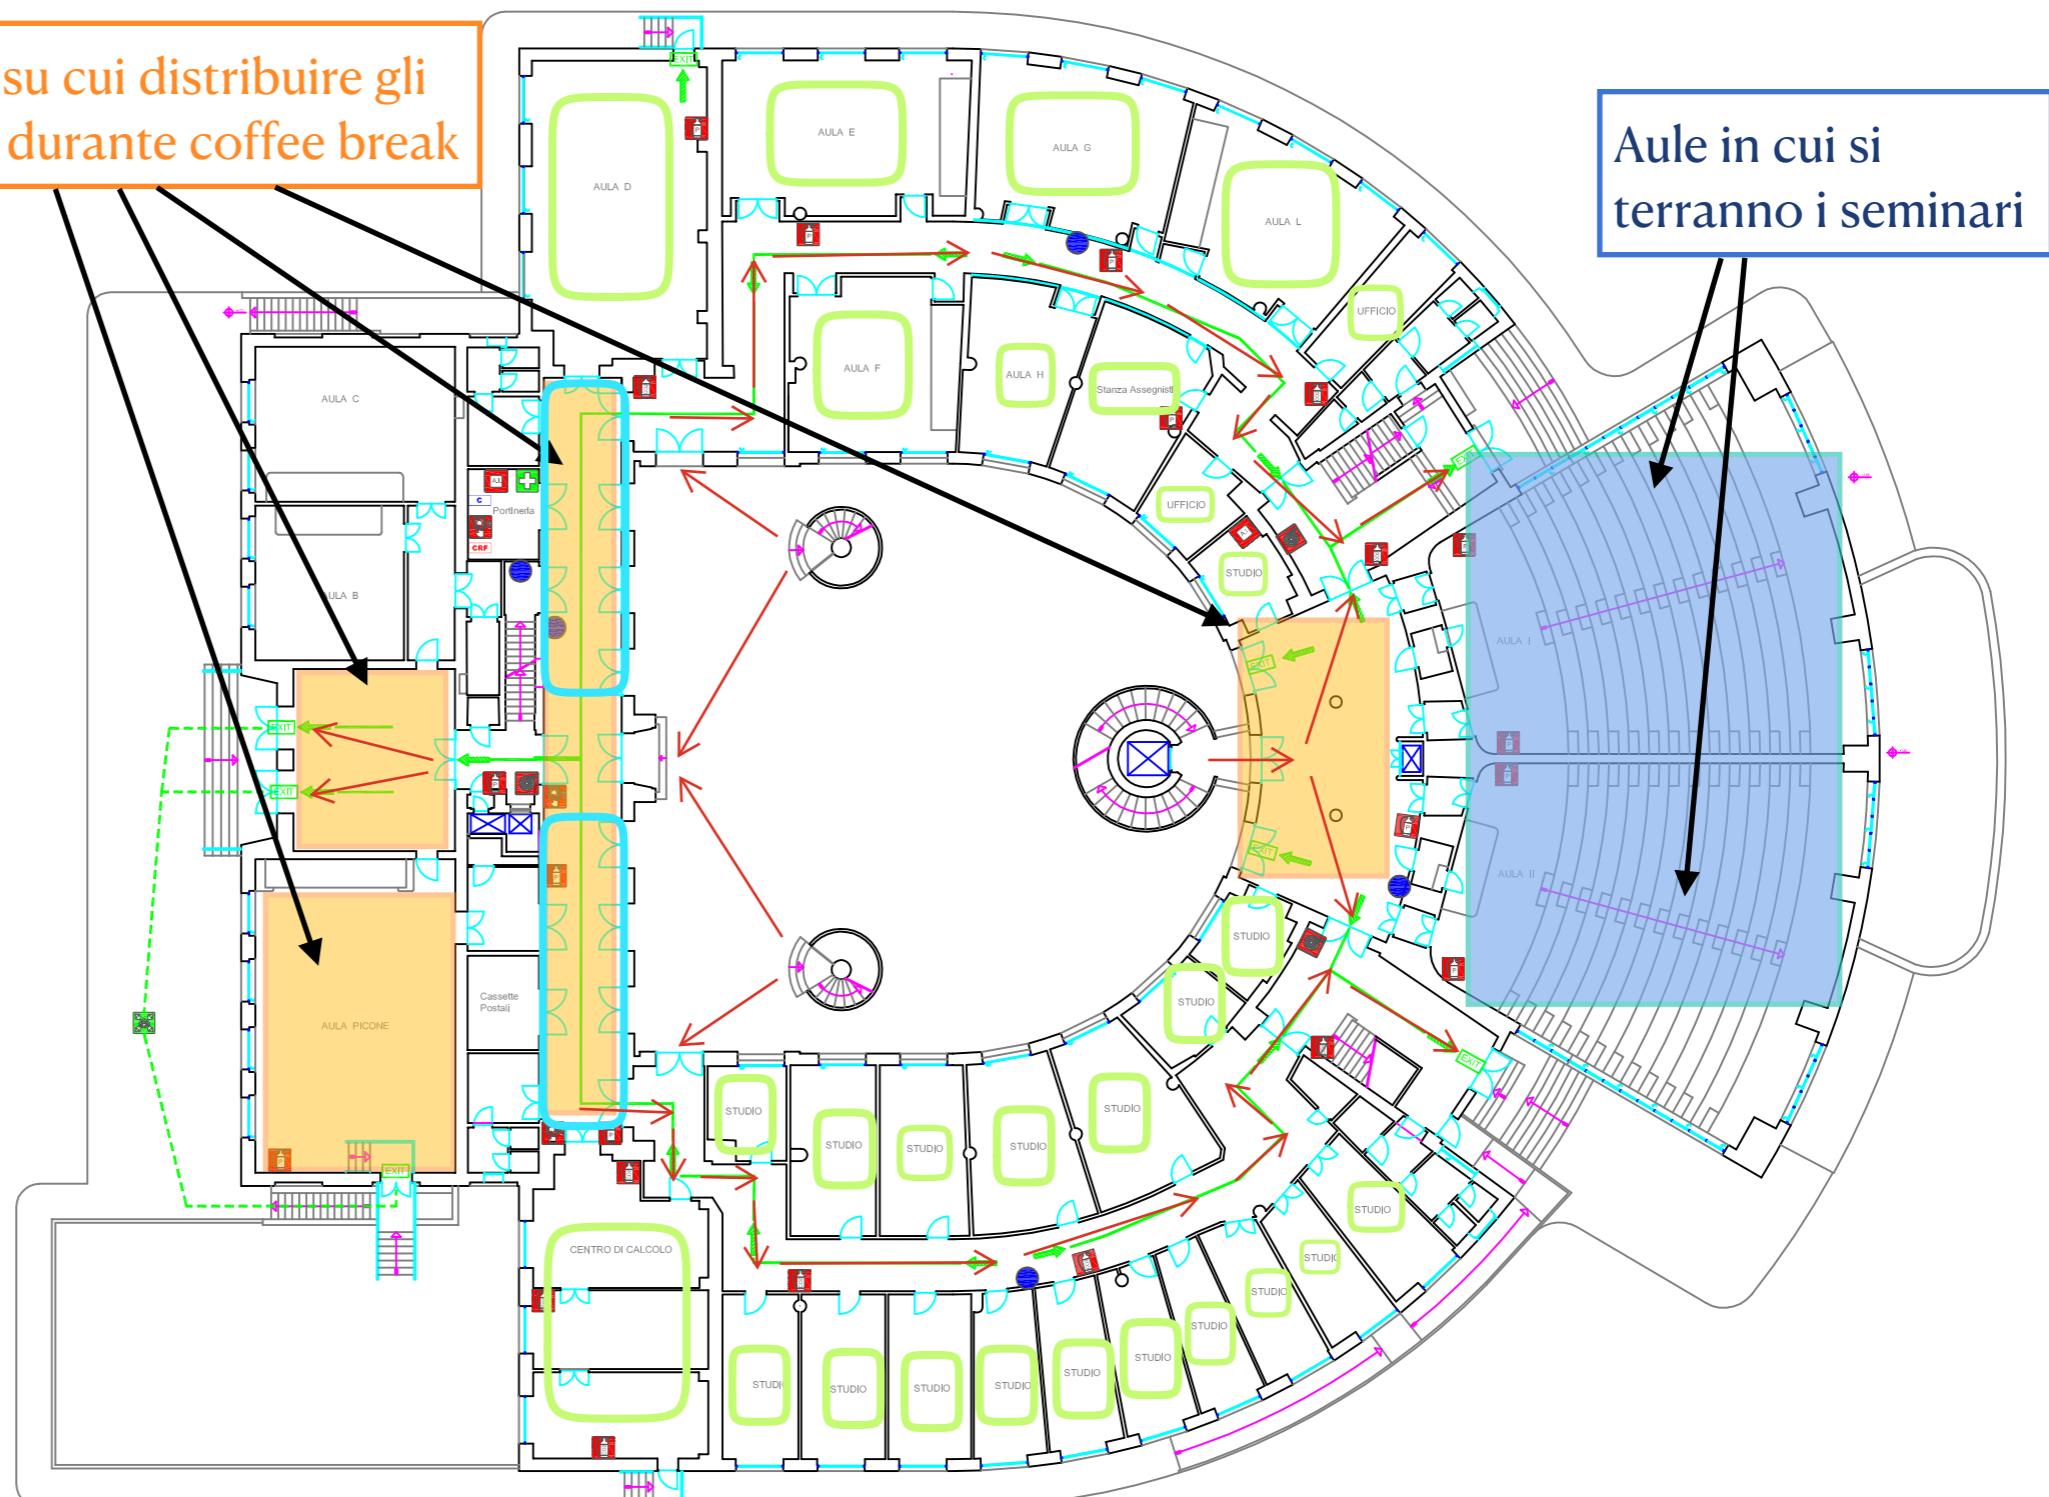

Aule in cui si  
terranno i seminari